



Verdieping - LOT2
Schaal 1/50

Verdieping - LOT1
Schaal 1/50

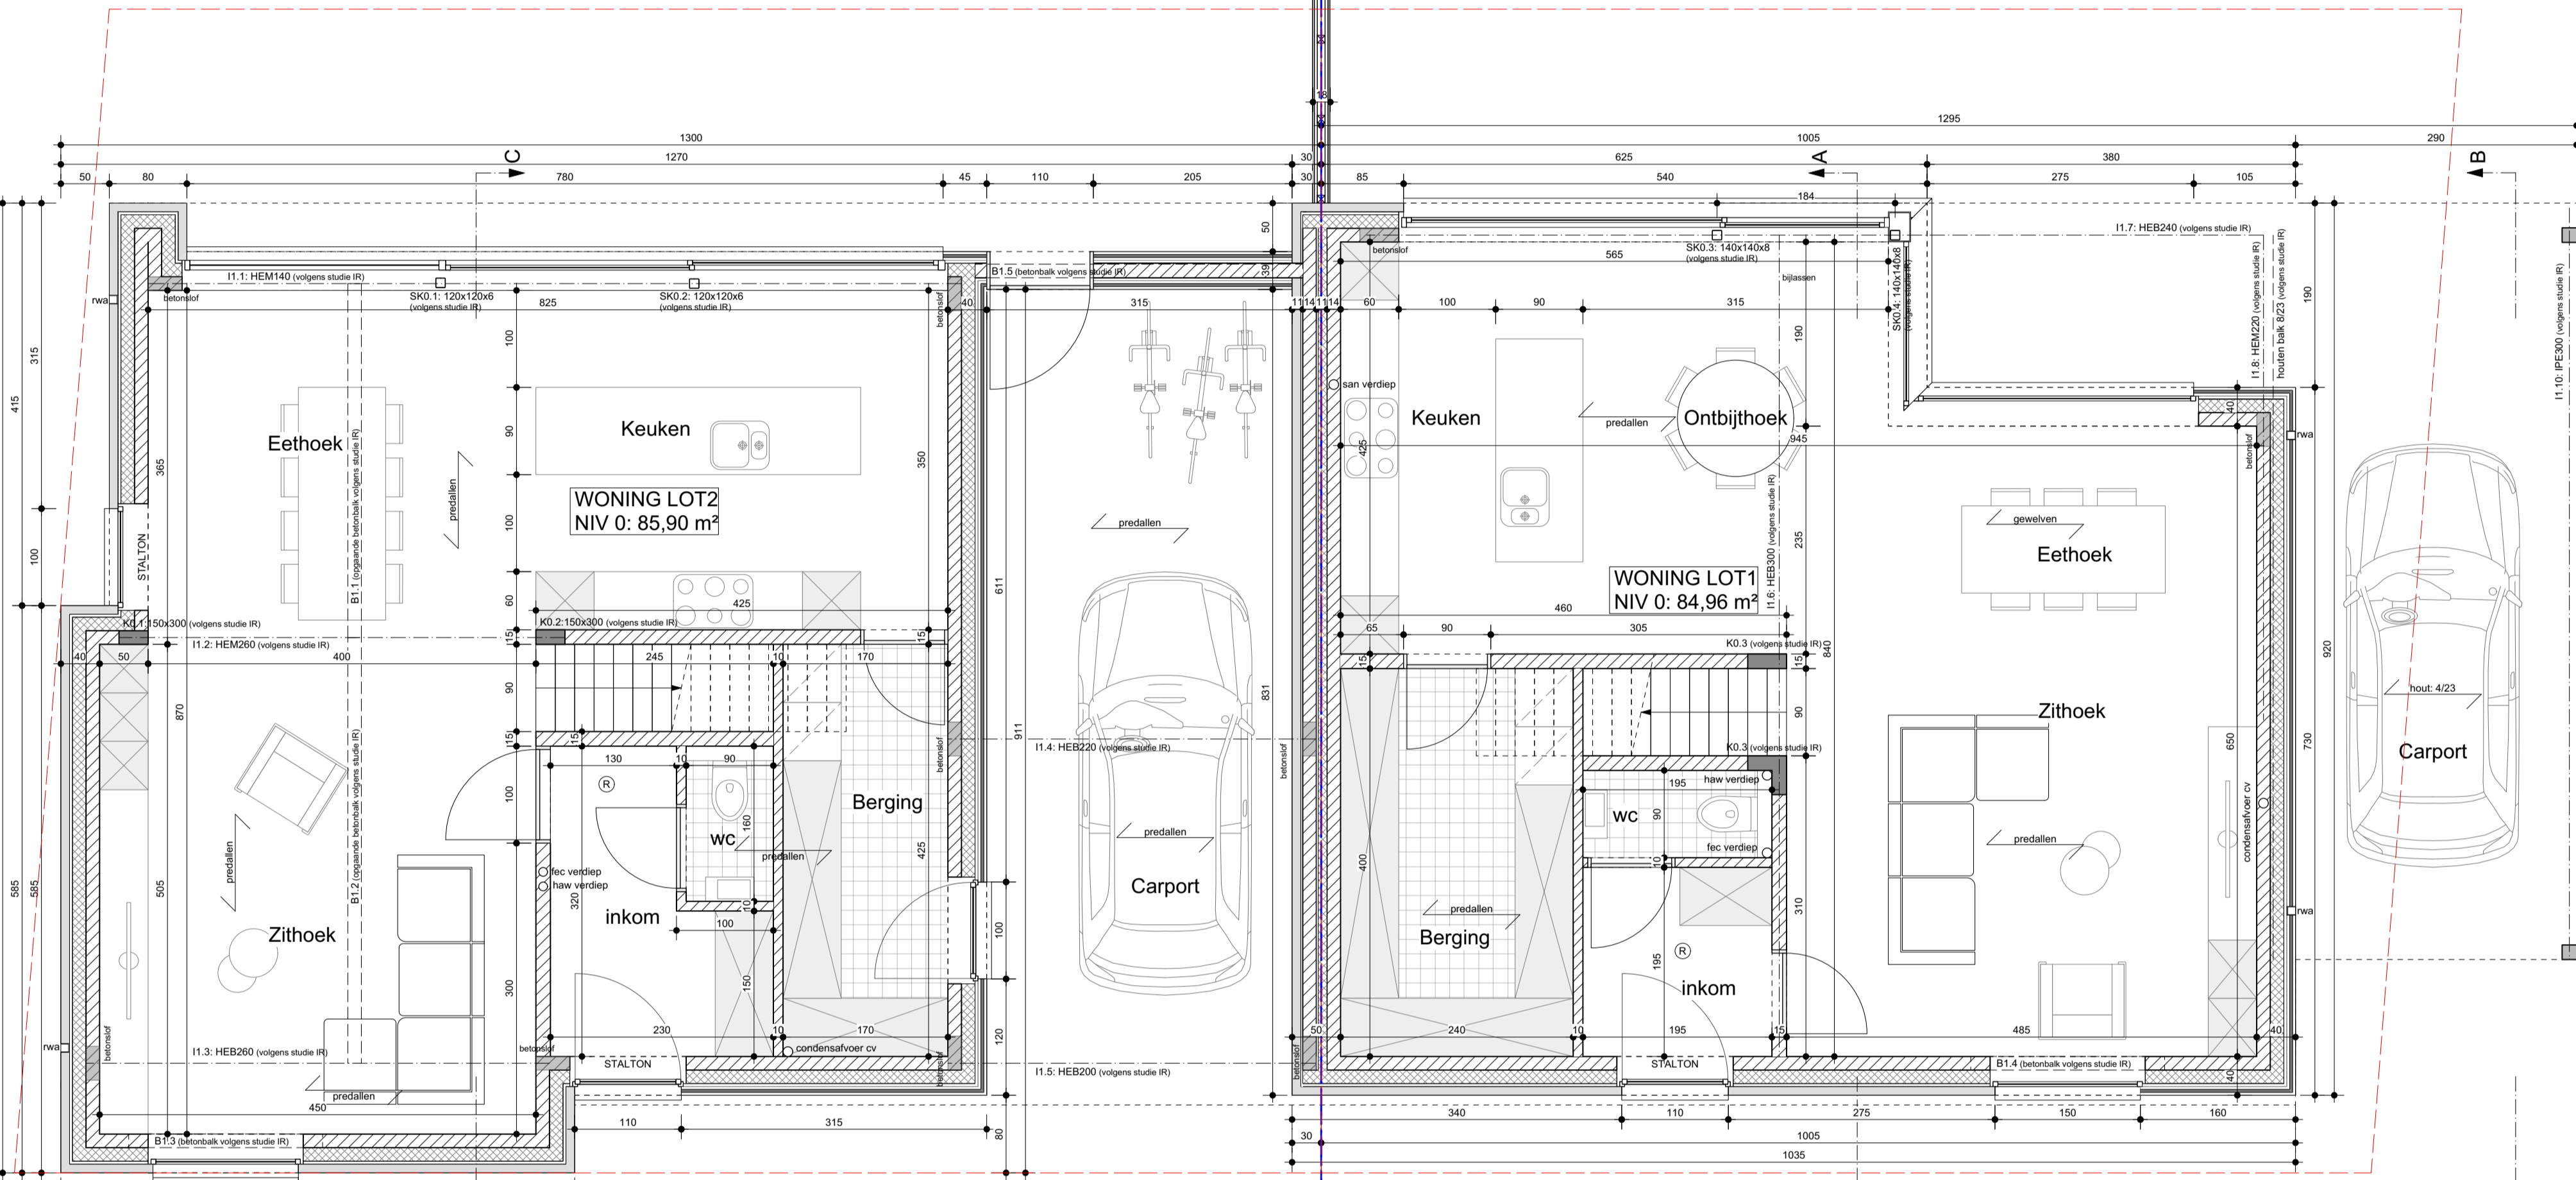


Gelijkvloers - LOT2
Schaal 1/50

Gelijkvloers - LOT1
Schaal 1/50

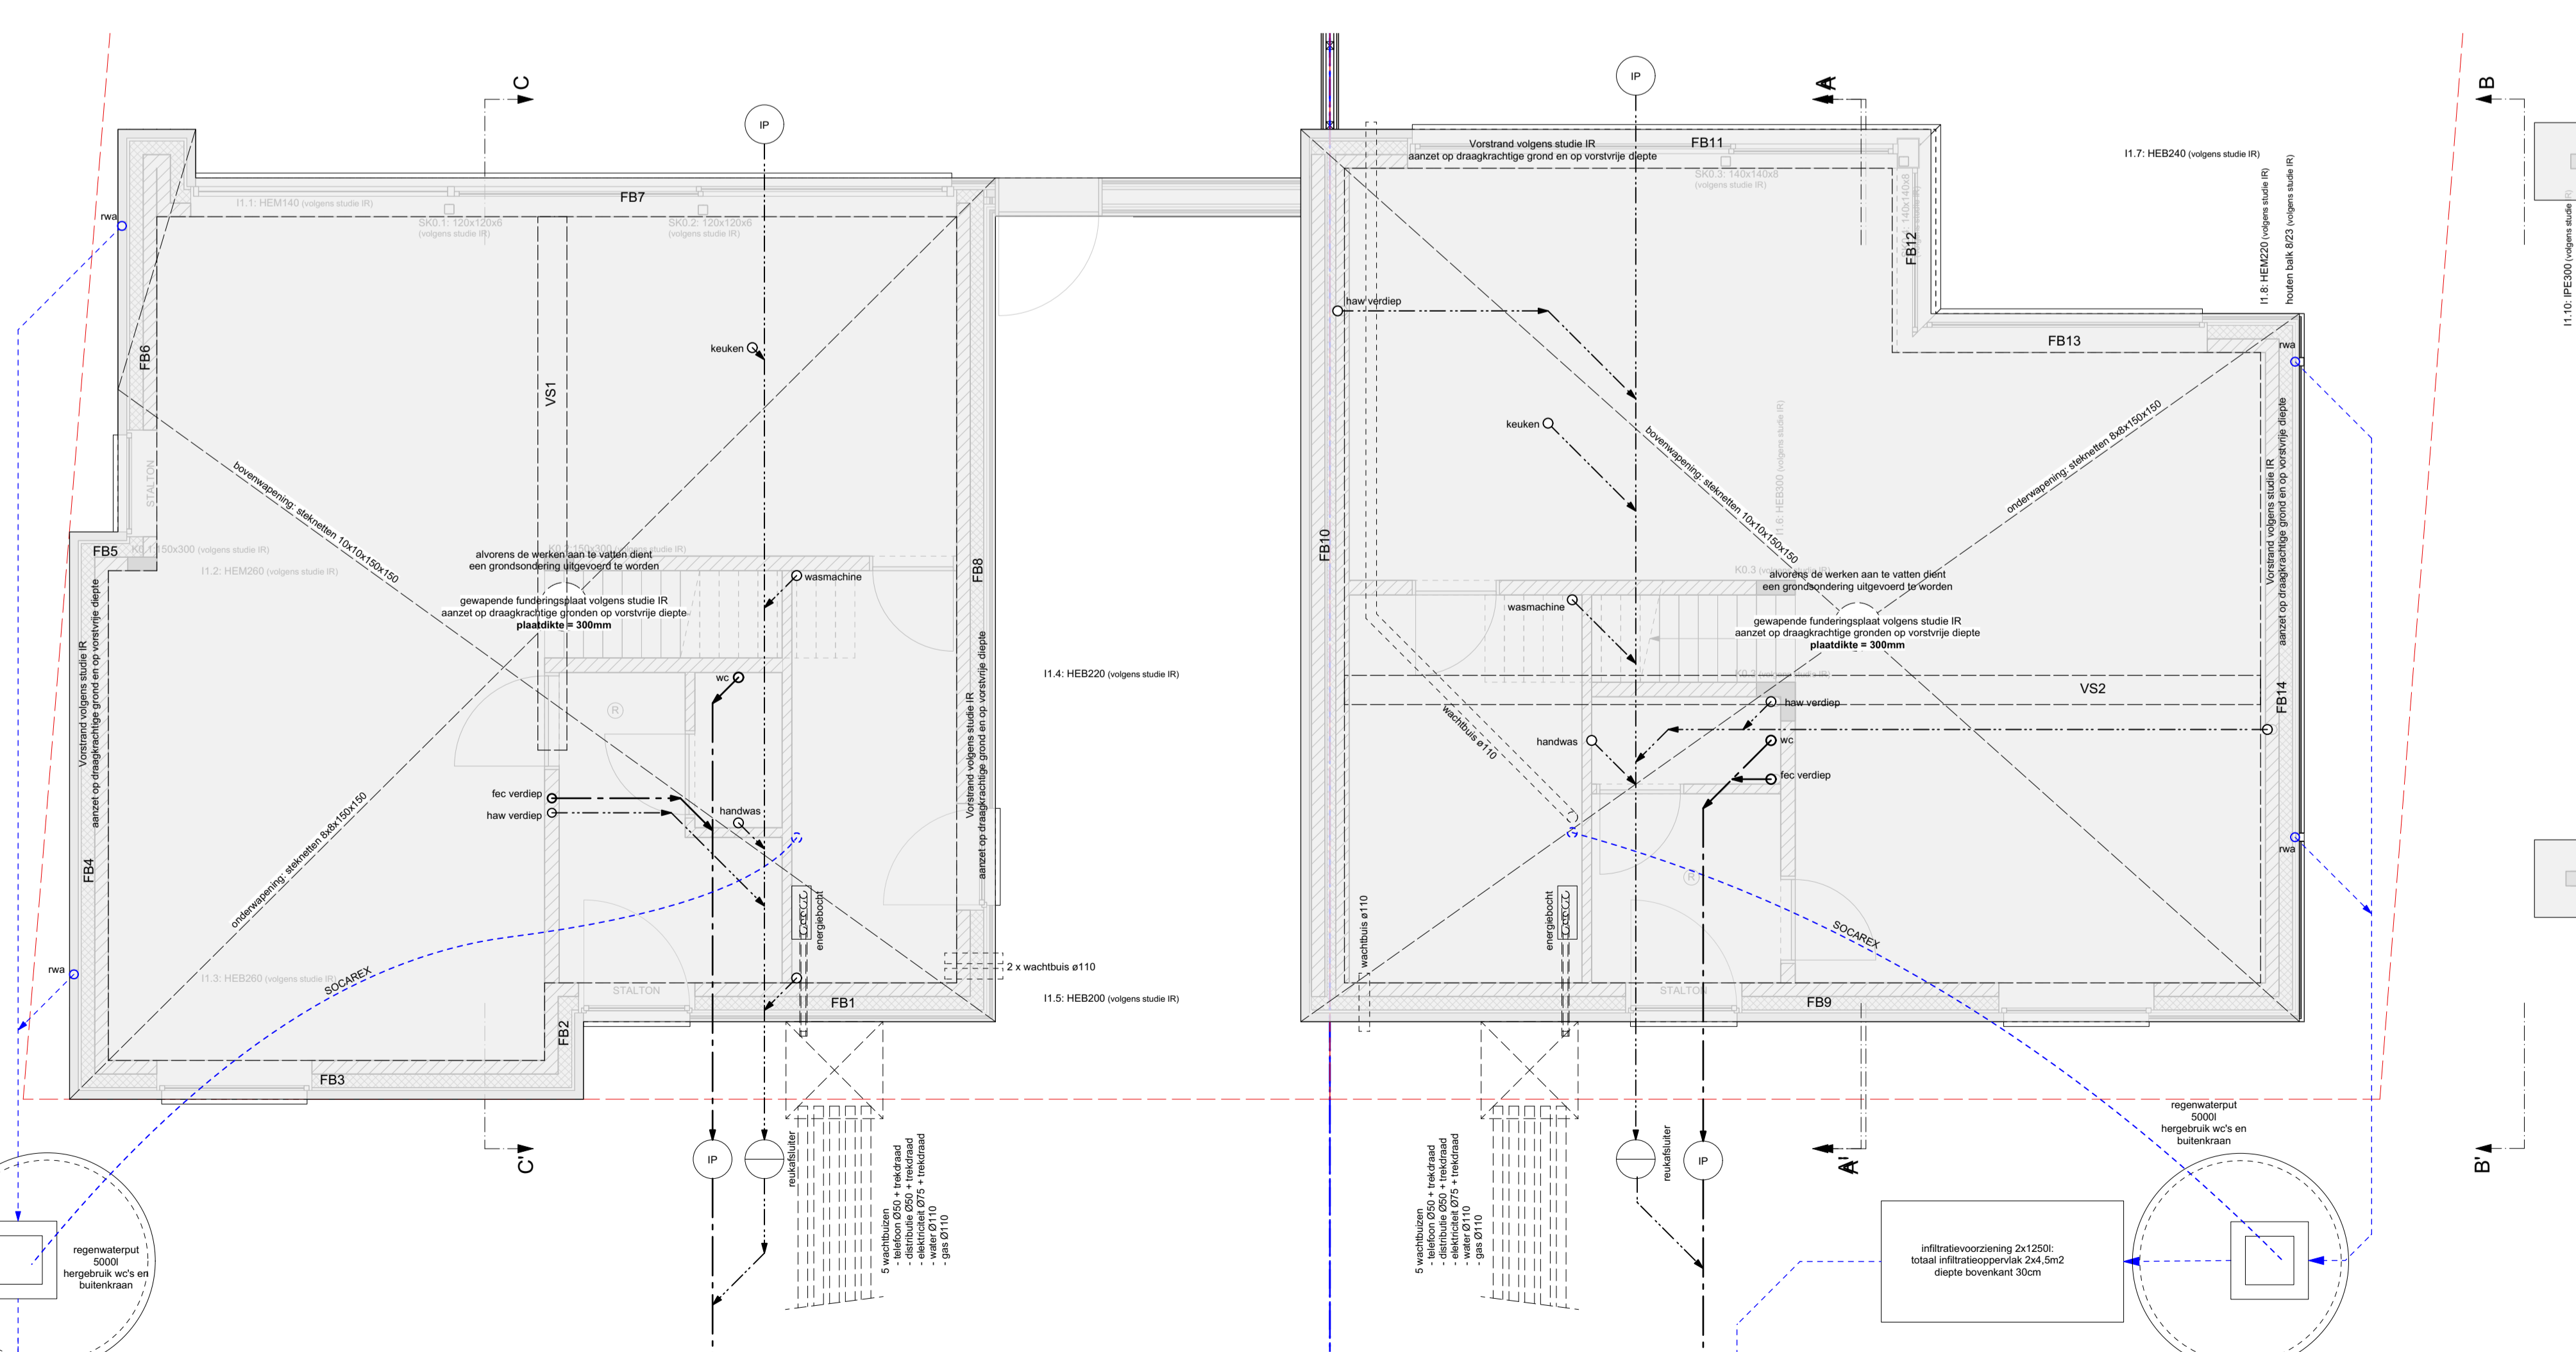


Fundering- & roleringsplan - LOT2
Schaal 1/50


Fundering- & roleringsplan - LOT 1
Schaal 1/50

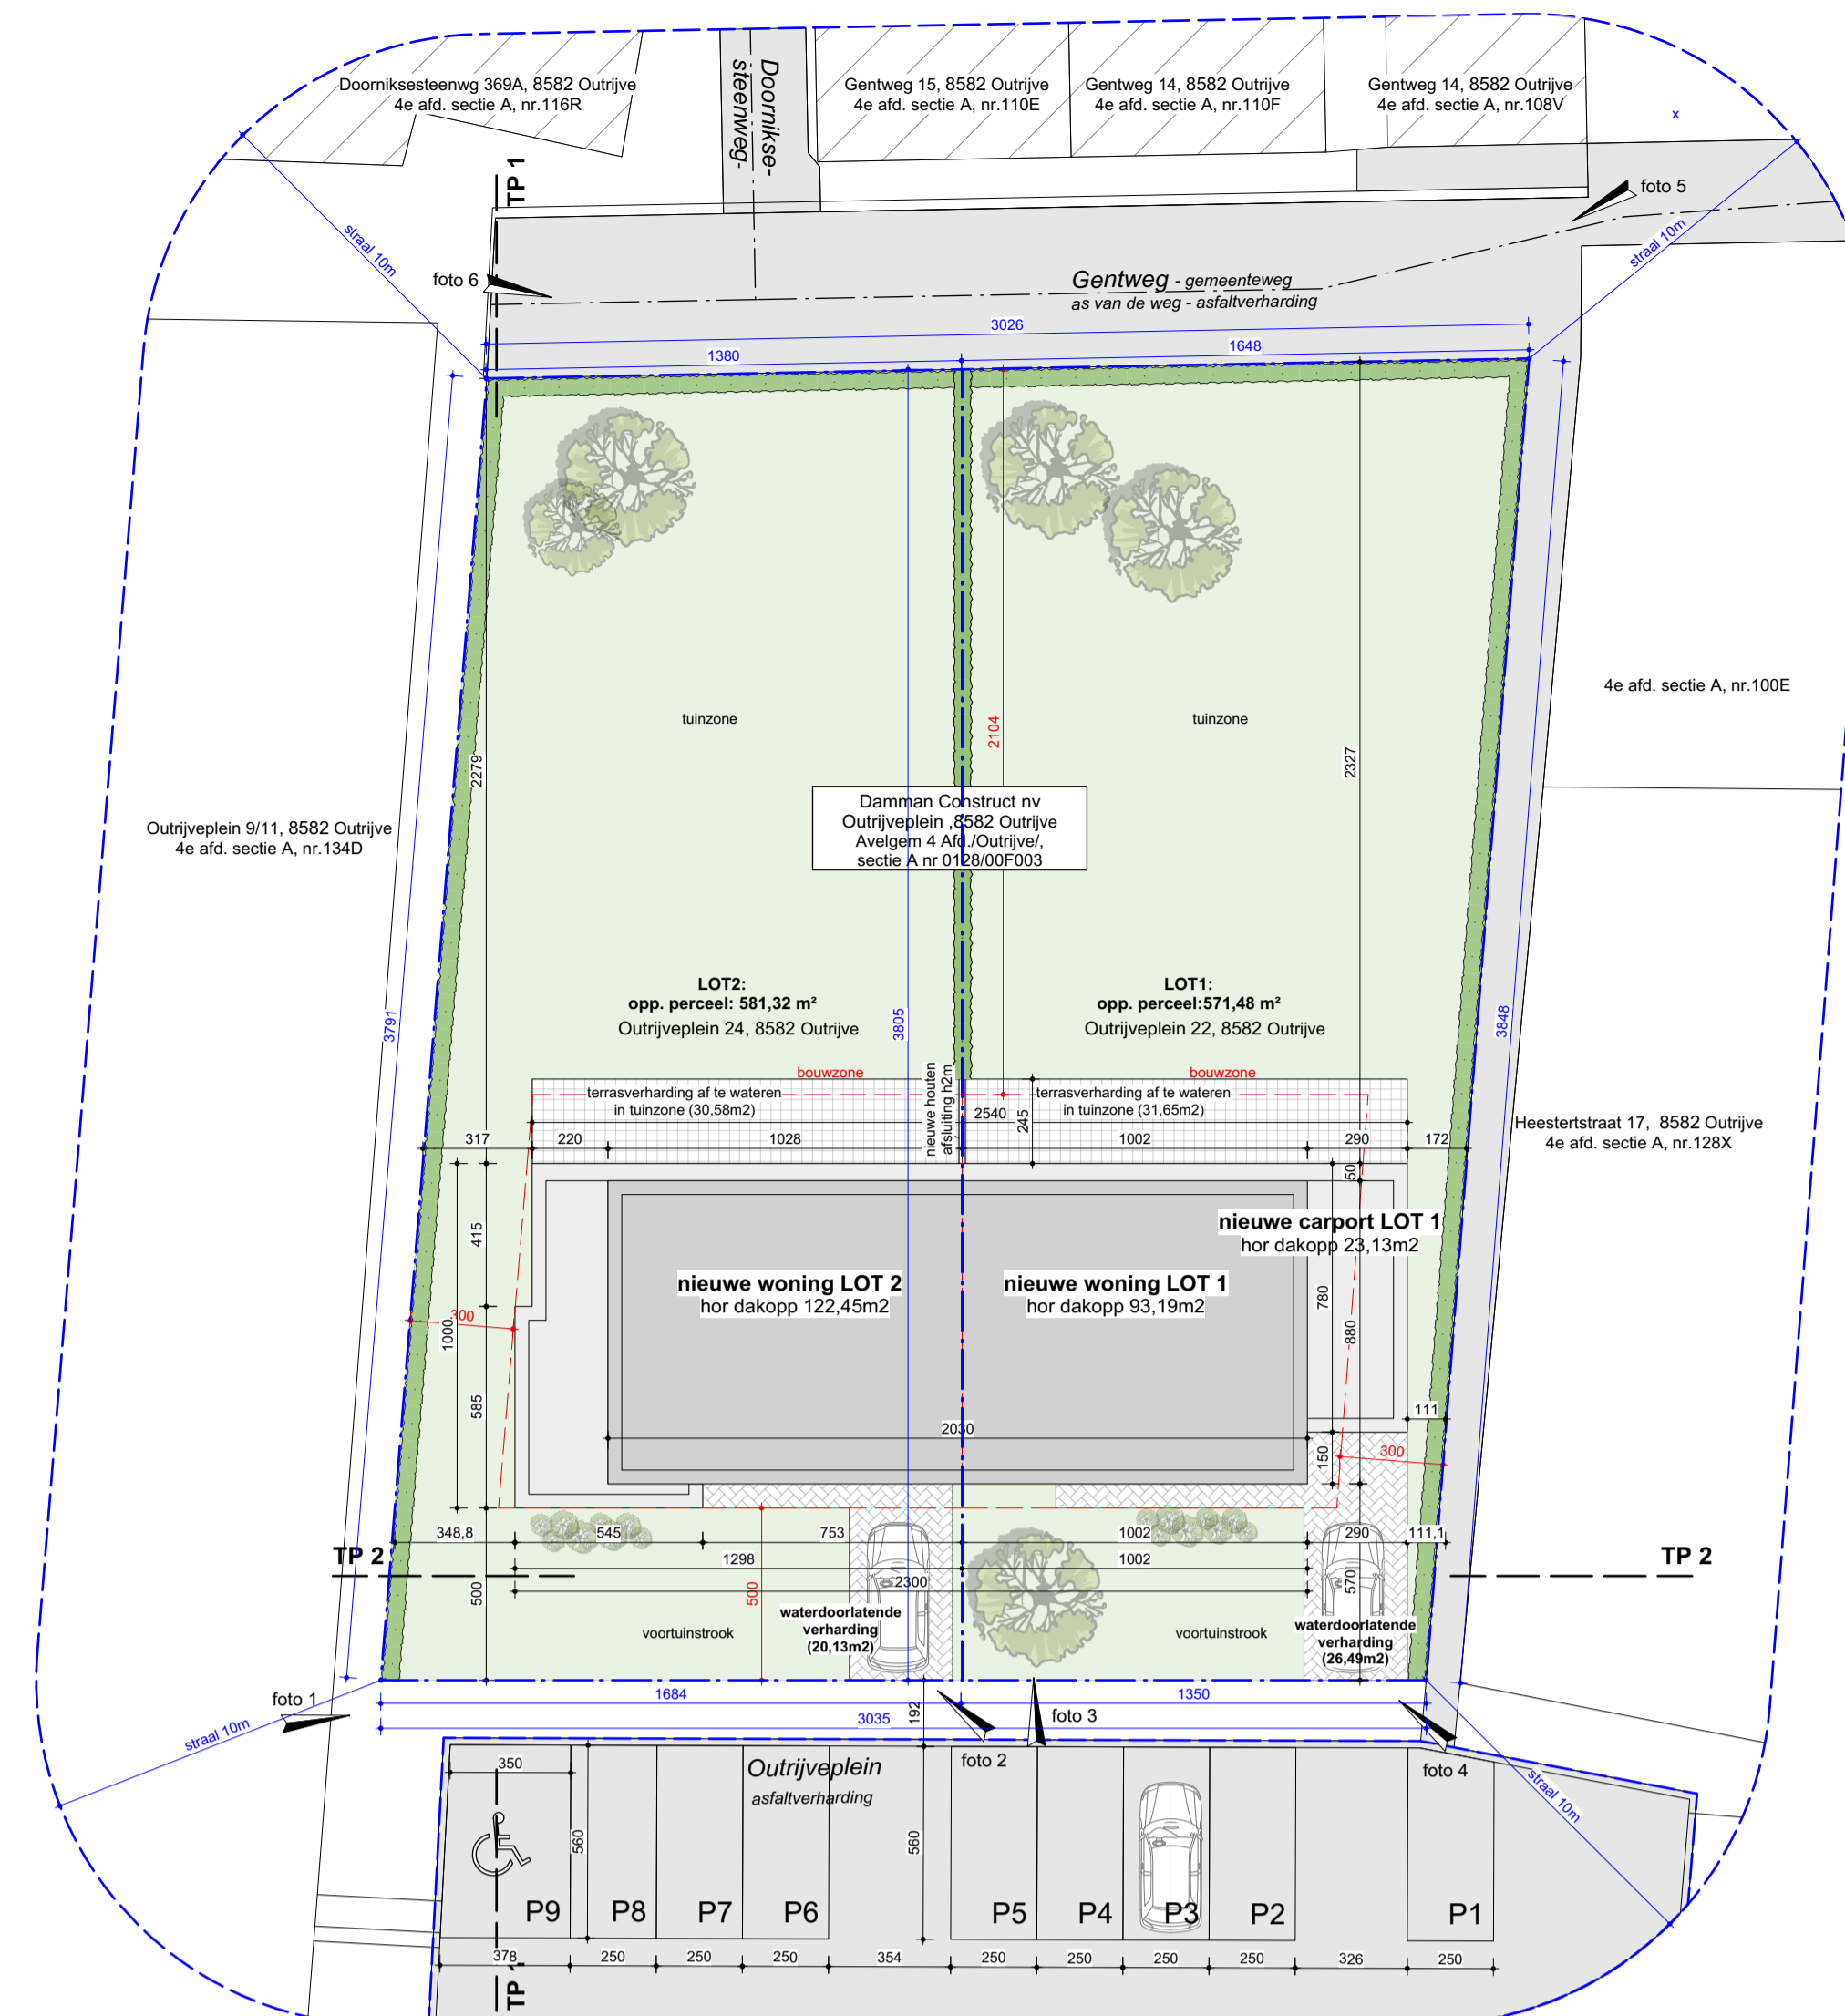

Inplanting nieuwe toestand
schaal 1/200

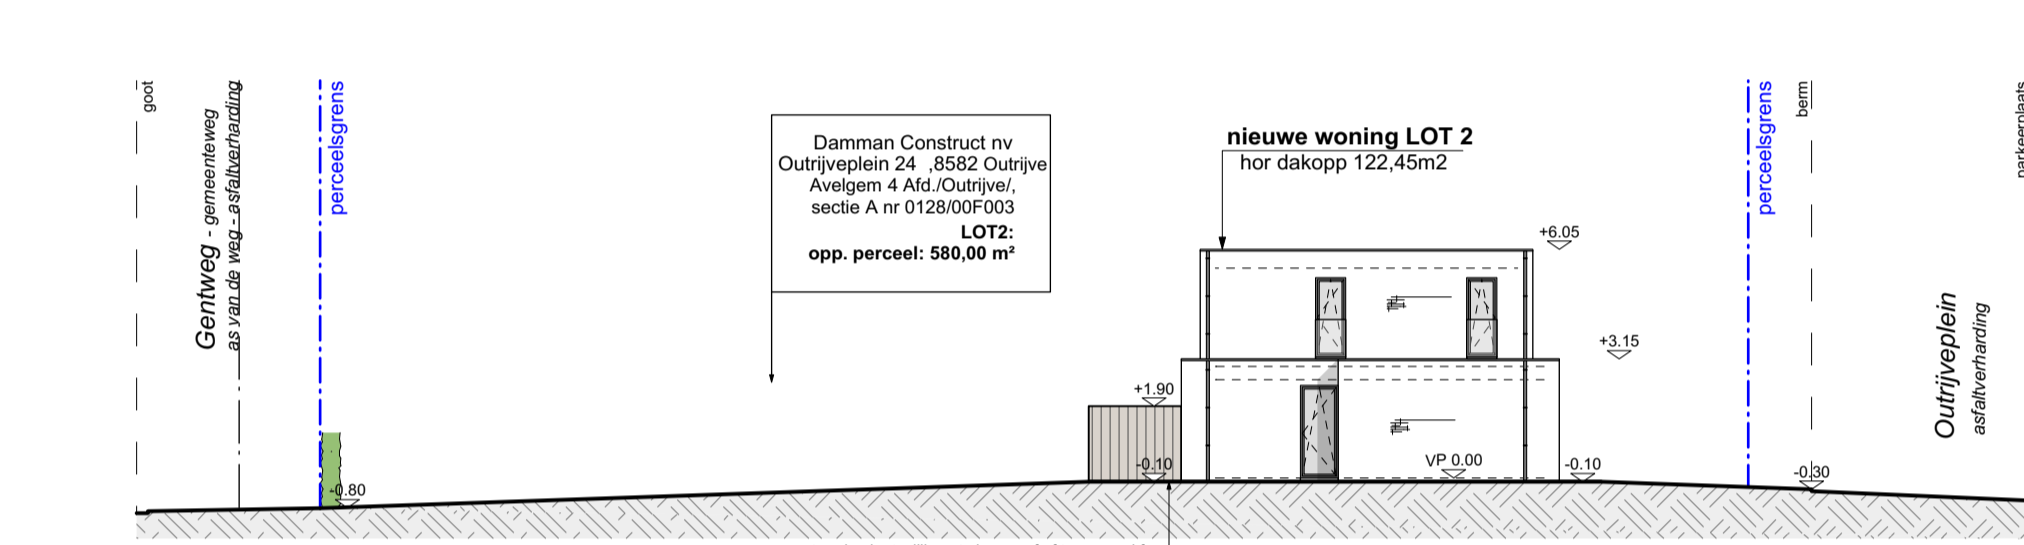

Terreinprofiel 1 nieuwe toestand
schaal 1/200

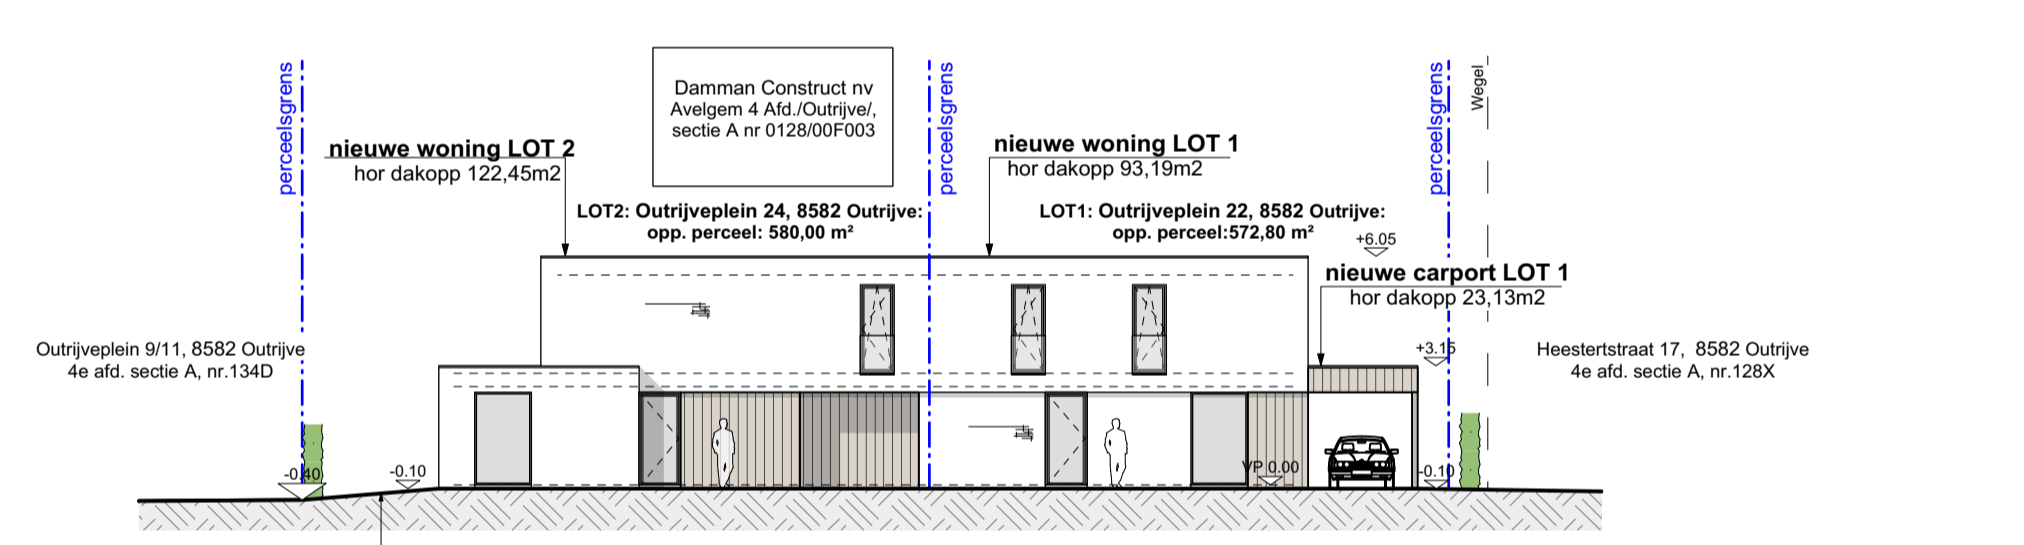

Terreinprofiel 2 nieuwe toestand
schaal 1/200

- LEGENDE - inplanting**
- nieuwe bebouwing
 - buurtbebouwing
 - waterdoorlatende verharding
 - terrasverharding
 - groenzone
 - perceelsgrens
 - maasveld
 - nieuwe riolering
 - bouwozone

- LEGENDE - plannen/snede**
- gewelstien
 - isolatie - gevels
 - isolatie - vloer en dak
 - binnenschuifend metselwerk
 - beton
 - houden gewelbekleding
 - cellerbeton
 - rookmelder
 - waterkering
 - perceelsgrens
 - riolering (FEC)
 - riolering (HAW)
 - riolering (RWA)

de architect:
A LINED ARCHITECTUUR
A lined Architecten bvba
Moerbeekstraat 55 - 9870 Zulte
056/32 04 58
info@alined.be

project:
Bouwen van een koppelwoning

ligging:
provincie: **West-Vlaanderen**
stad/gemeente: **8582 Outrijve**
straat: **Outrijveplein 22,24**
kadastrale gegevens: **sectie A nr 0128/00F03**

de opdrachtgever:
Dammen Construct
Oudenaardestraat 162
9870 Olsene

aanvaarder voor uitvoering:
DE OPDRACHTGEVER

DE AANNEMER

PLANNEN
LOT 1 & LOT 2:
- Inplantingsplan bestaand + nieuw
- Terreinprofiel bestaand + nieuw
- Plannen

schaal diverse bladnummer: **01/02**
datum: **10/02/2022** dossiernummer: **21.506_DOU**
fase: **Aanbesteding**