


**LEGENDE - plannen/snede**

-  gevelsteen
-  isolatie - gevels
-  isolatie - vloer en dak
-  binnenwanden metselwerk
-  beton
-  houten gevelbekleding
-  cellenbeton
-  rookmelder
-  waterkering
-  perceelsgrens
-  rioleringen (FEC)
-  rioleringen (HAW)
-  rioleringen (RWA)

0 1 2 M

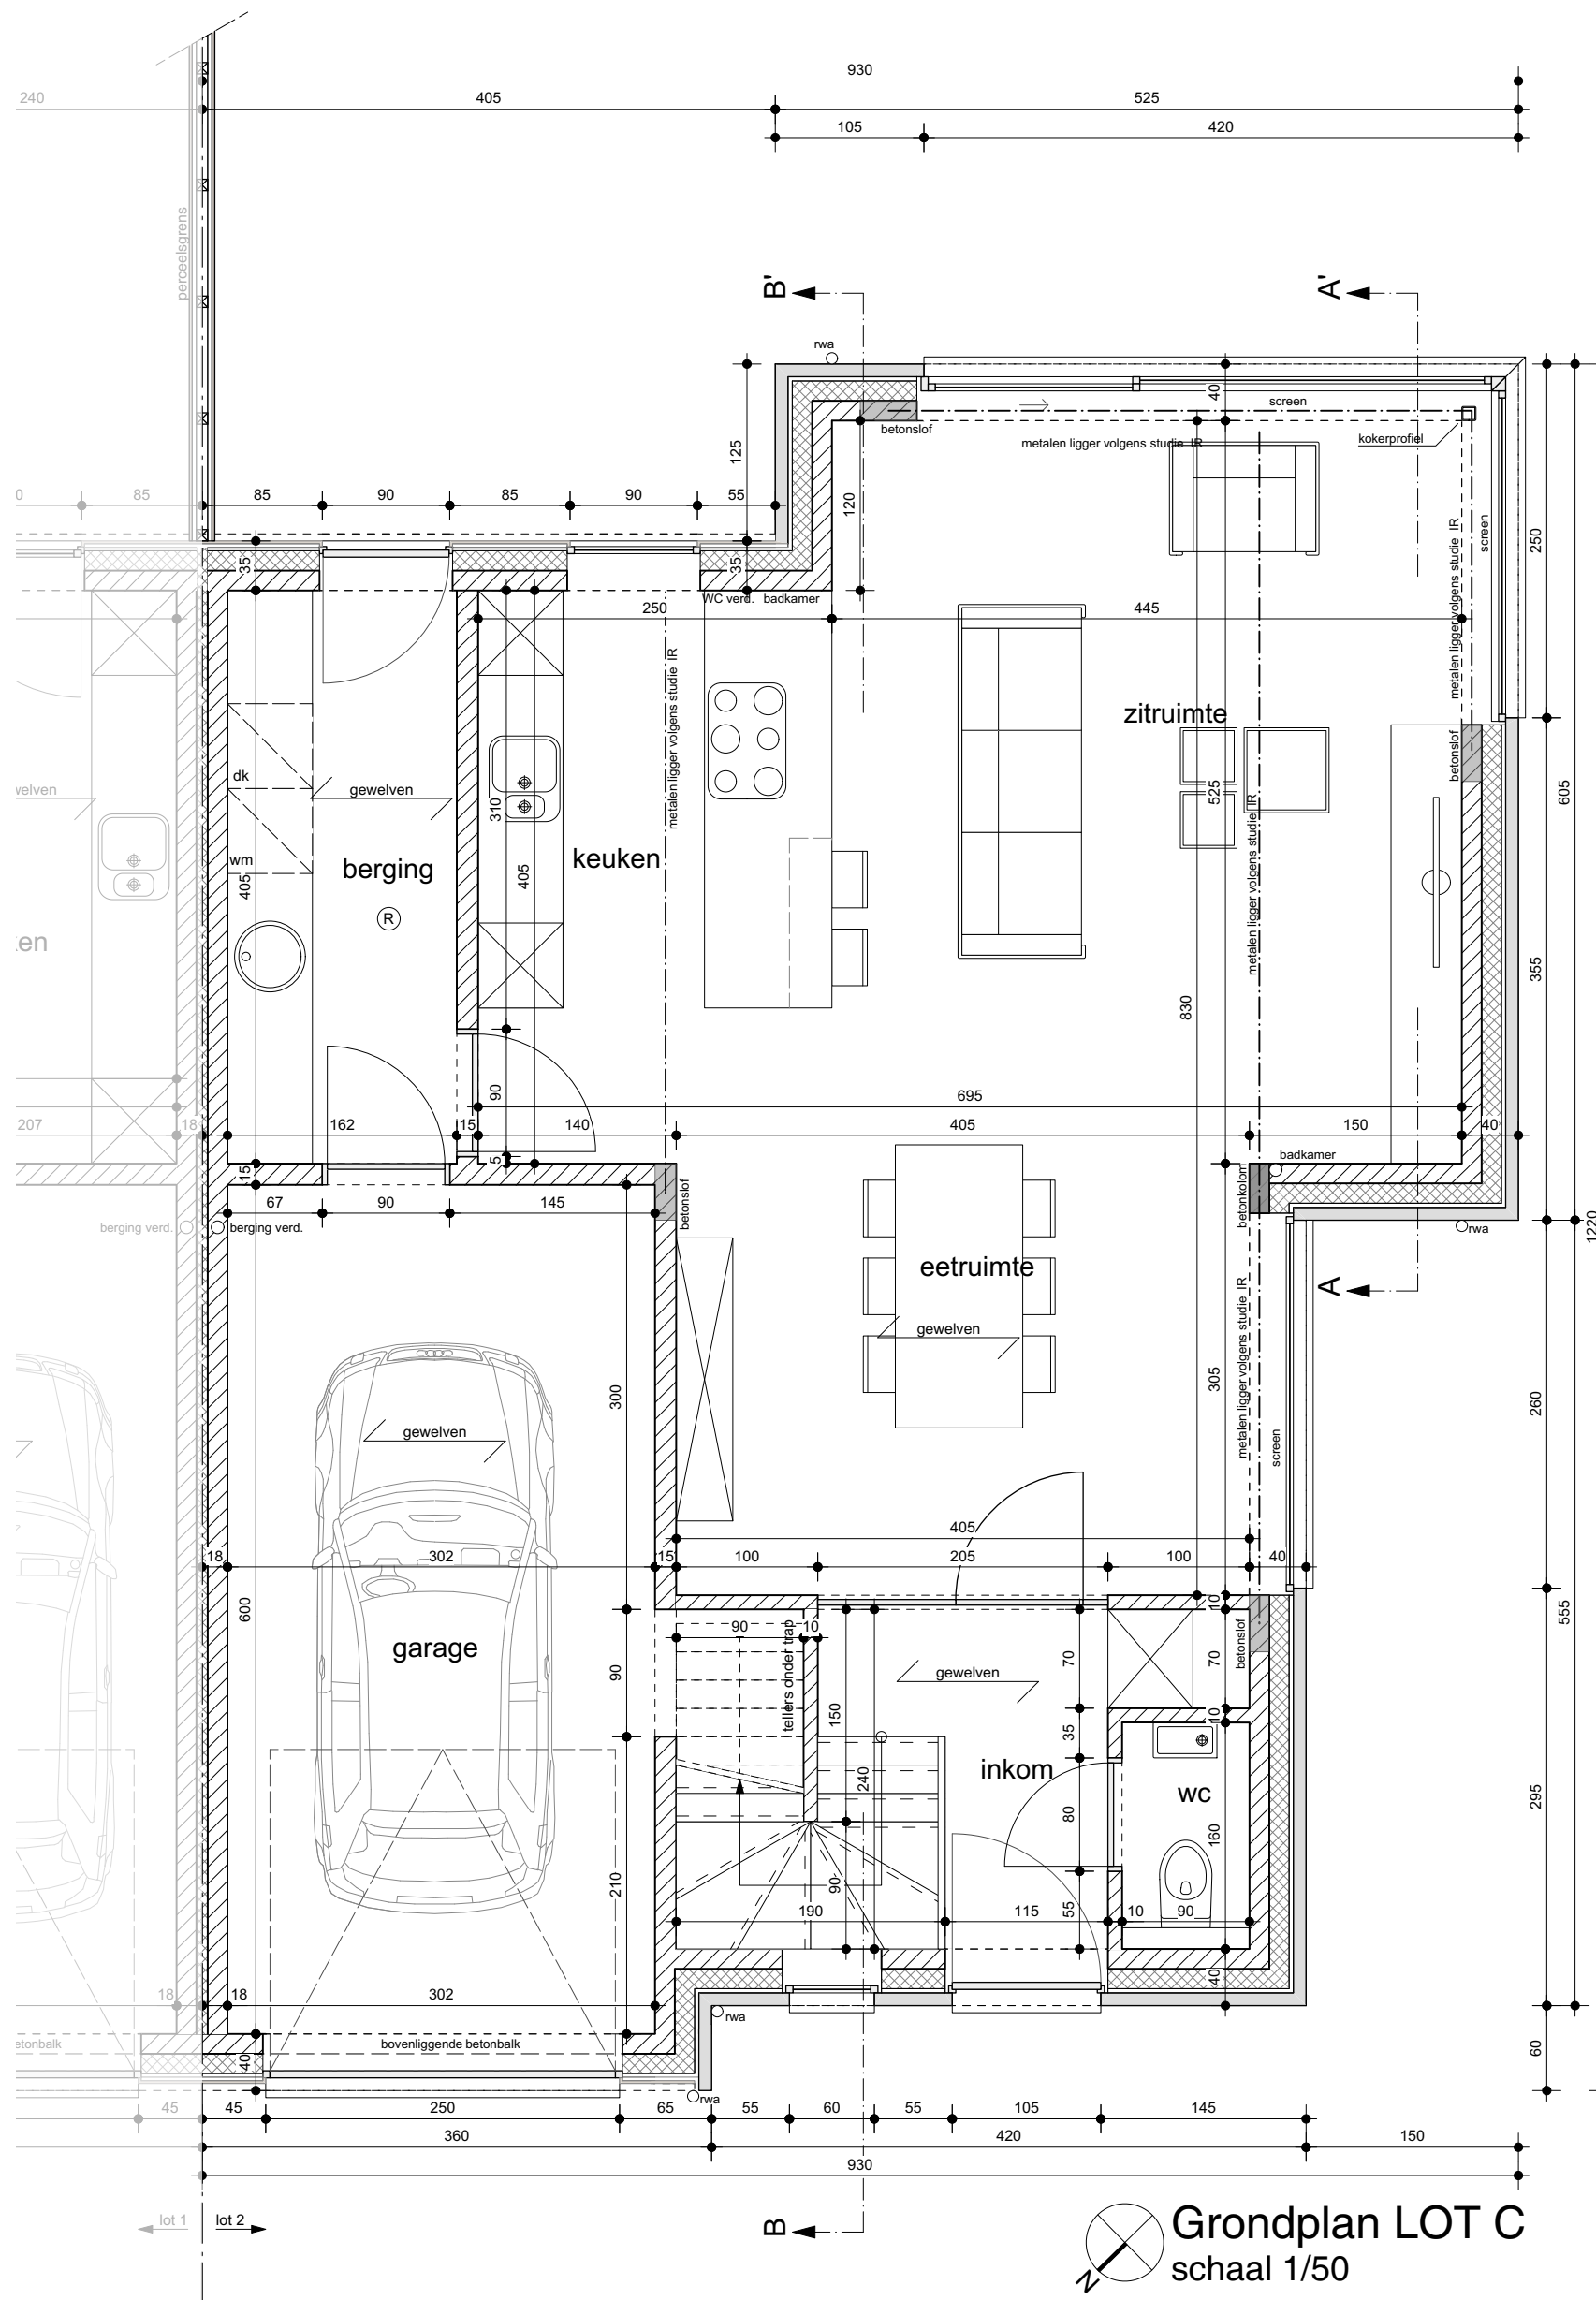

Grondplan LOT C  
schaal 1/50

