LEGENDE - inplanting

- nieuwe bebouwing
- maximale bouwzone
- buurtbewoning
- tegelverharding
- betonklinkers
- groenzone
- nieuwe riolering
- perceelsgrens
- maaiveld

0 4 8 M

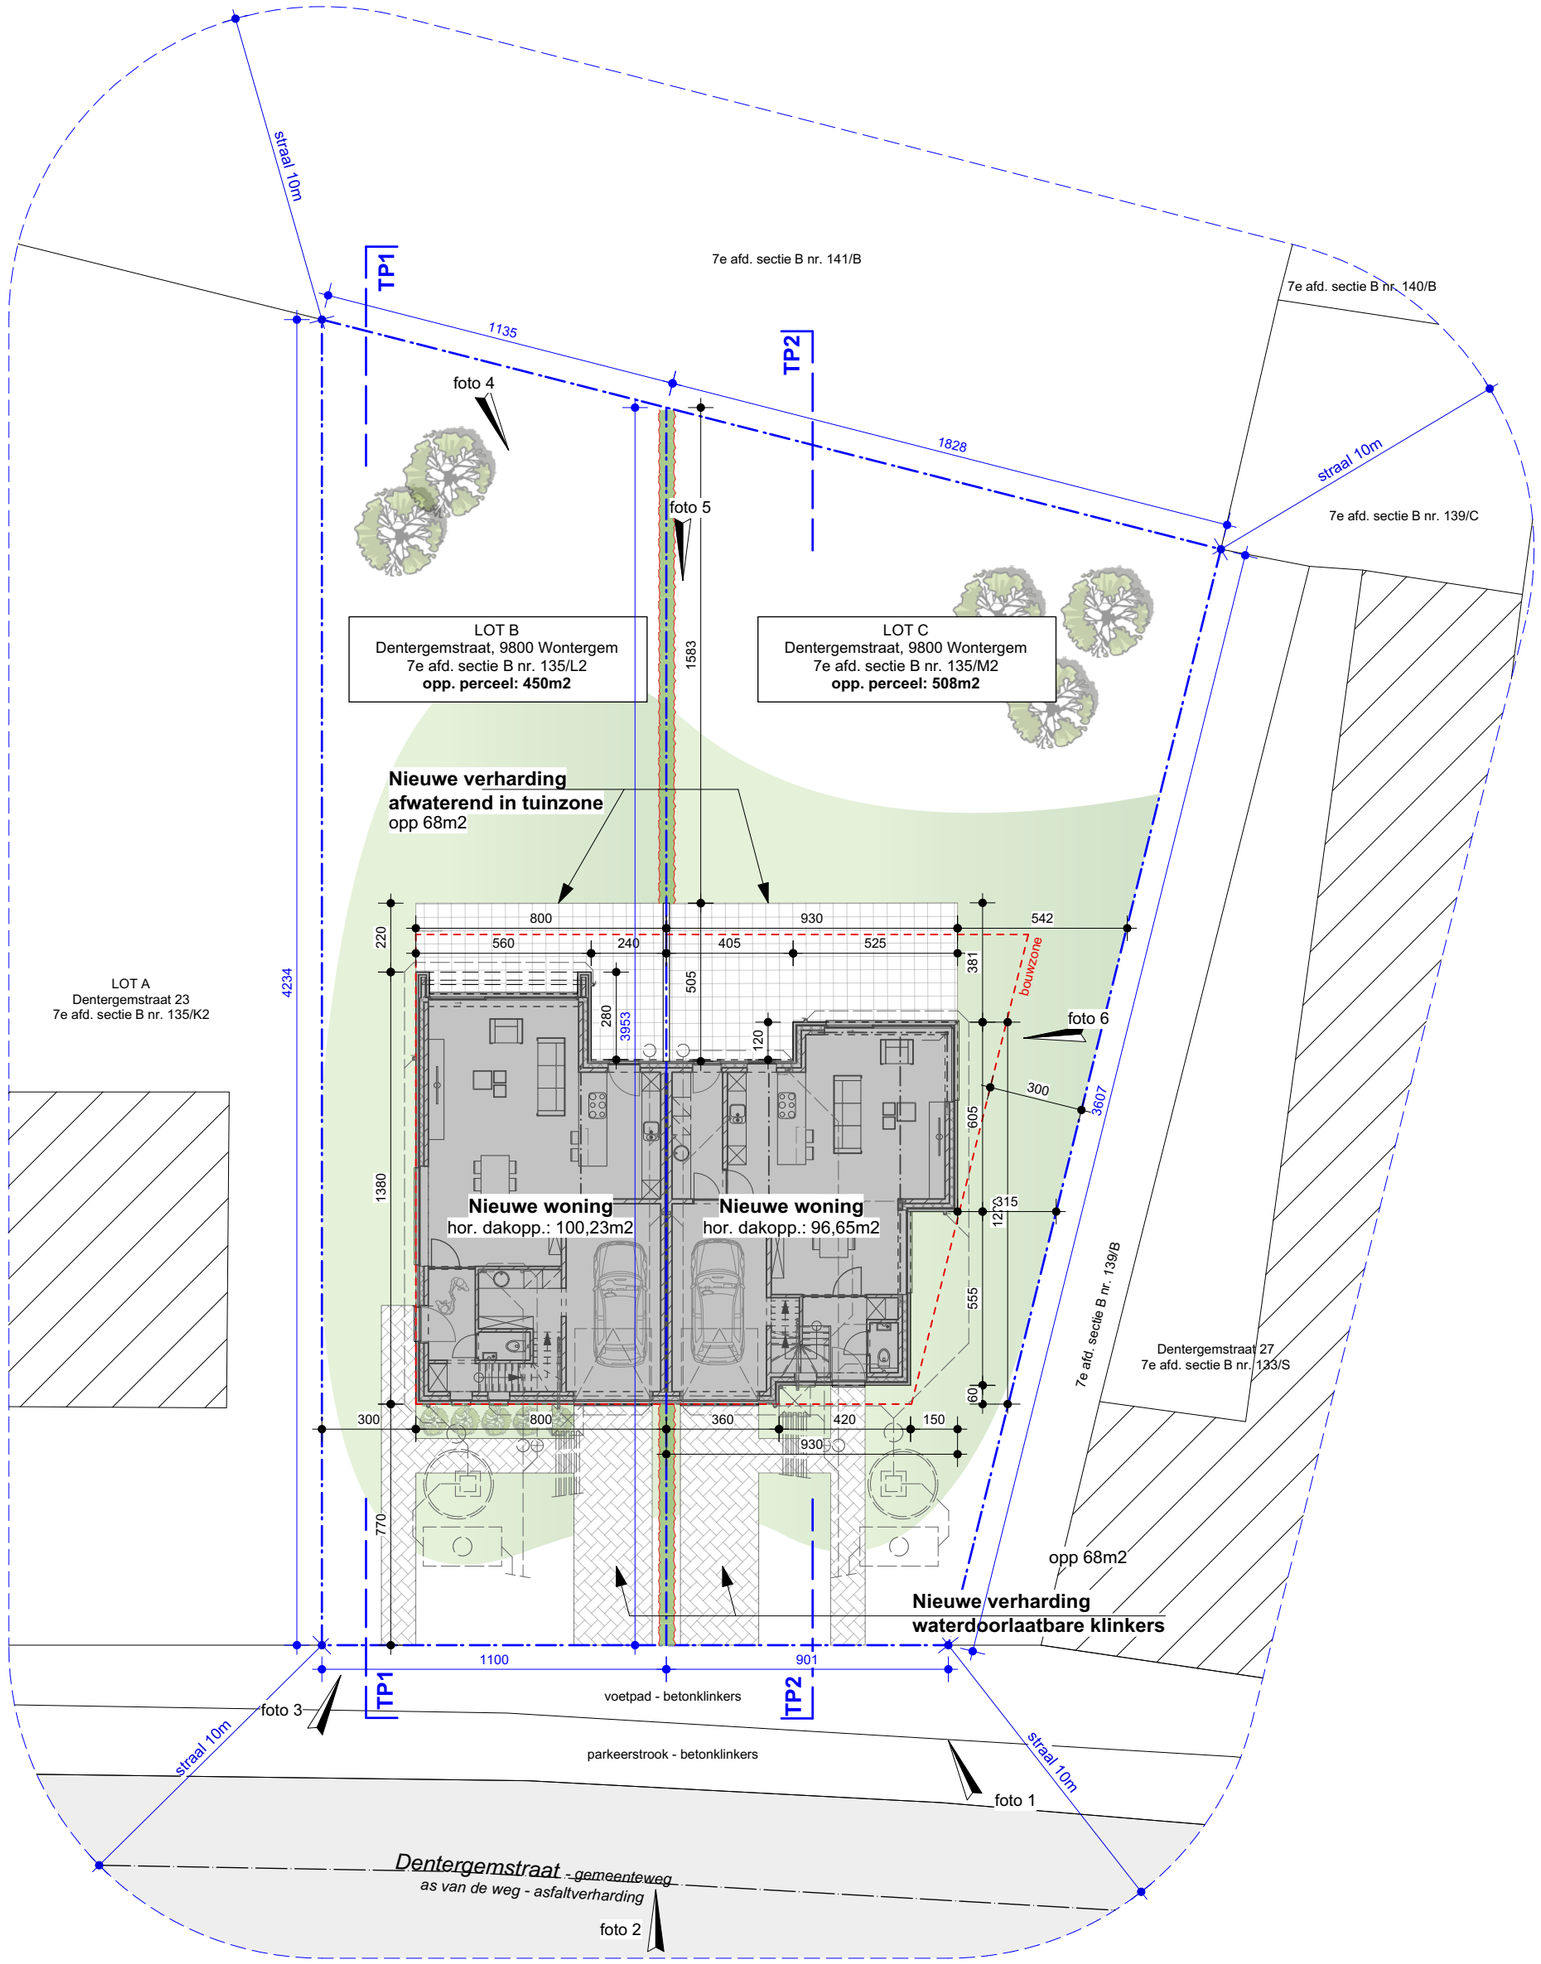

N

Inplantingsplan
schaal 1/200

Alle nutsvoorzieningen zijn ondergronds
Geen erfdienstbaarheden aanwezig
recuperatie van hemelwater voor toiletten, wasmachine's...

A lined Architecten bvba A Moerbeekstraat 55 • 9870 Zulte T +32 56/32.04.58 E info@alined.be