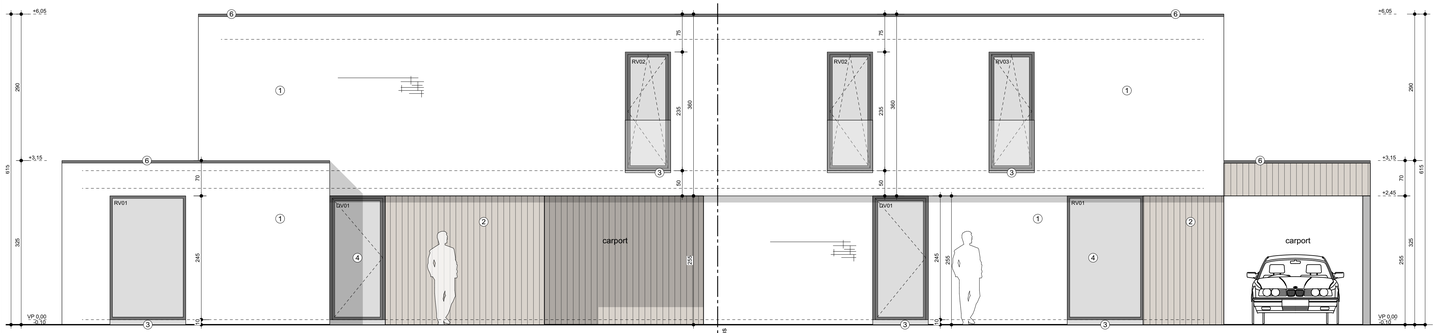

perceelsgrens

Voorgevel LOT 2
schaal 1/50

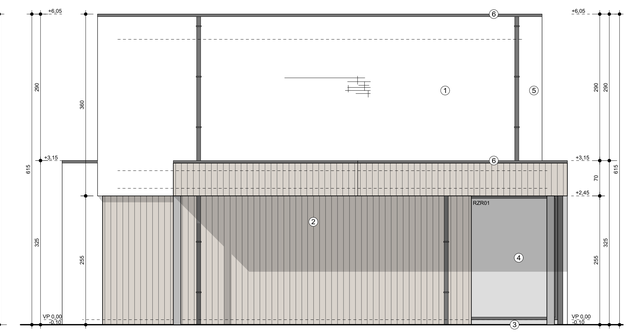

Voorgevel LOT 1
schaal 1/50

Rechtergevel LOT 1
schaal 1/50

GEVELMATERIALEN

1. gevels in baksteen met een grijs-beige tint
2. gevelbekleding in hout
3. dorpels in blauwe hardsteen
4. ramen en deuren in aluminium met een donkergrijze tint
5. regenafvoer in zink met een antracietgrijze tint
6. dakrandprofielen in aluminium met een antracietgrijze tint

0 1 2 M

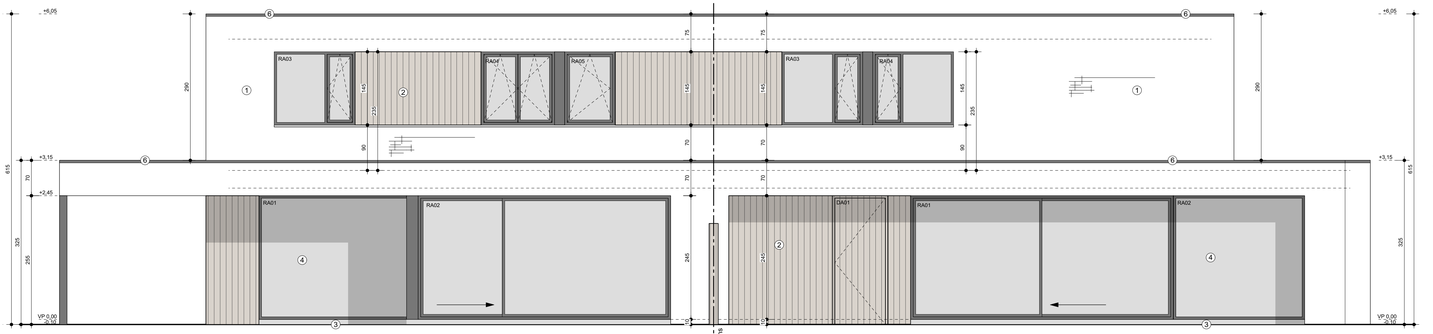

perceelsgrens

Achtergevel LOT 1
schaal 1/50

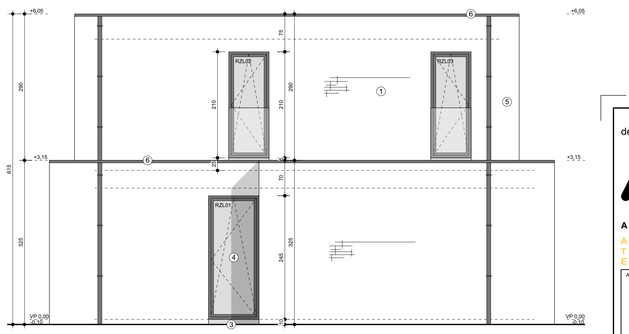

Achtergevel LOT 2
schaal 1/50

Linkergevel LOT 2
schaal 1/50

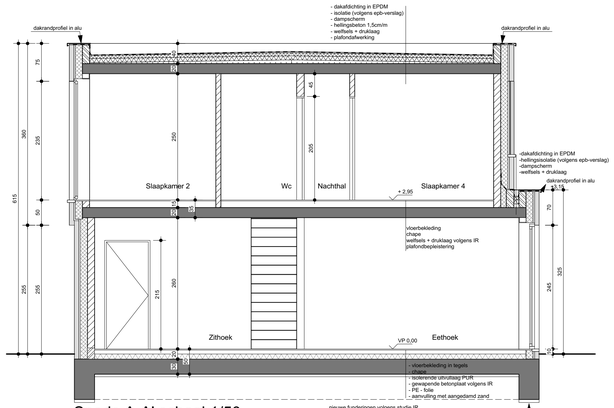

Snede A-A' schaal 1/50
LOT 1

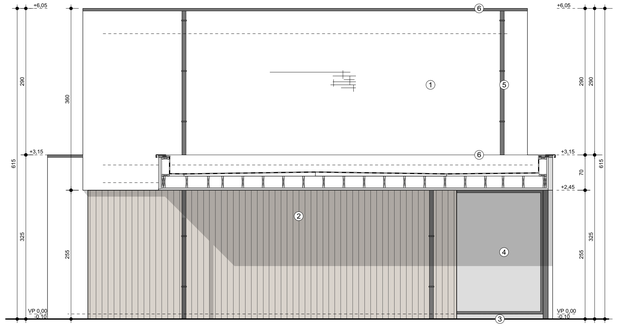

Snede B-B' schaal 1/50
LOT 1

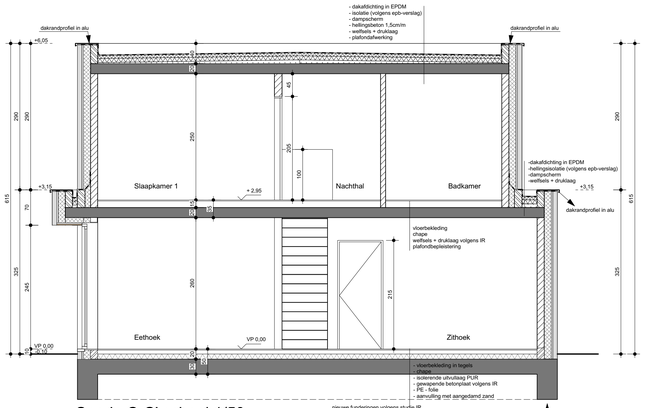

Snede C-C' schaal 1/50
LOT 2

de architect:

A LINED ARCHITECTUUR

A lined Architecten bvba
A Moerbeekstraat 55 - 9870 Zulte
T 056/32.04.58
E info@alined.be

A lined Architecten bvba,

de opdrachtgever:
Damman Construct

Oudenaardestraat 162
9870 Olsene

aanvaard voor uitvoering:

DE OPDRACHTGEVER

DE AANNEMER

project:

Bouwen van een koppelwoning

ligging:

provincie:	**West-Vlaanderen**
stad/gemeente:	**8582 Outrijve**
straat:	**Outrijveplein 22,24**
kadastrale gegevens:	**Avelgem 4 Afd./Outrijve/, sectie A nr 0128/00F003**

wijzigingen:

Datum	Omschrijving	Code

PLANNEN

LOT 1 & LOT2:
- Gevels
- Snedes

schaal:	diverse	bladnummer:	02/02
datum:	10/02/2022	dossiernummer:	21.506_DOU
fase:	Aanbesteding		

Tekeningen opgemaakt door ondergetekende architect ingeschreven op de tabellen van de orde van Oost-Vlaanderen. - Alle gegevens betreffende stabiliteit vergelijken met ingenieursplannen! - Alle matten ontdreht de opmeting zijn ten titel van inlichting en dienen ter plaatse controleerbaar te worden. - Uit aanvraagdatum en - de werken moet voorafgaand aan de architect, zonet draagt zij geen enkele aansprakelijkheid ontstaat de planven. - Deze tekening is exclusief eigendom van ondergetekende architect: geen reproductie zonder toestemming. - Op deze plannen wordt niet gemeten.